


ESPLANADE PAJOL

HALLE PAJOL - FUAJ :
Auberge de Jeunesse

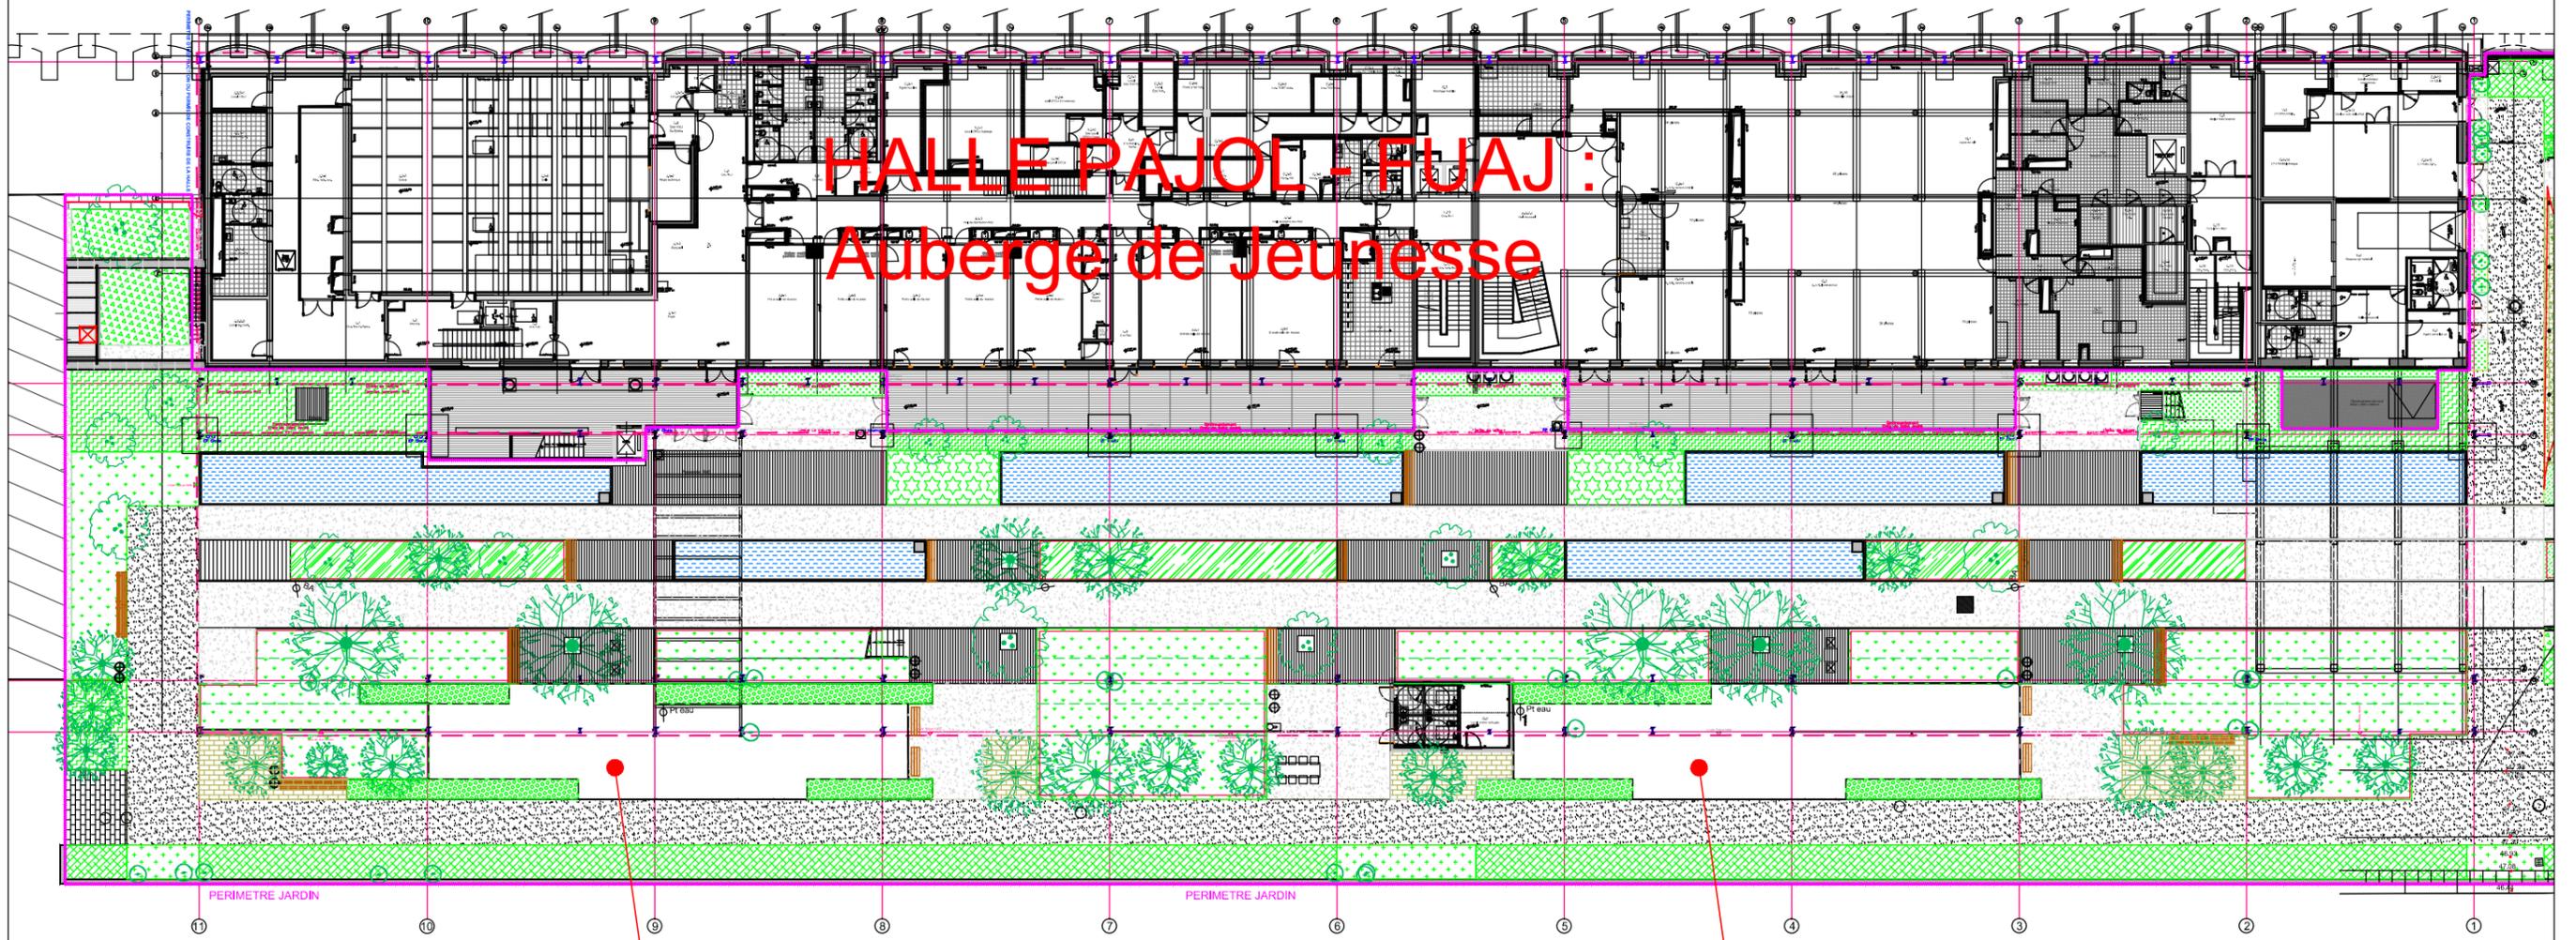

**pardin partagé
parcelle 165m²**

**pardin partagé
parcelle 185m²**